

Consultant
Address
Address
Phone
Fax
e-mail

Consultant
Address
Address
Phone
Fax
e-mail

Consultant
Address
Address
Phone
Fax
e-mail

Consultant
Address
Address
Phone
Fax
e-mail

No.	Description	Date
1	Utvidelse av bygg med gangbro, heis og sjakter	21-2-2018
2	Revidering av tegninger iht. brukerinnspill og brannkonsept	18-4-2018
3	Ny planløsning med sentral trapp	23-5-2018
4	Justert planløsning	24-5-2018

Stavanger Sykehus

Helikopter Hangar

Plan 01

Project number 0001


Date 19.02.2018

Drawn by Author

Checked by Checker

A110

Scale 1 : 100

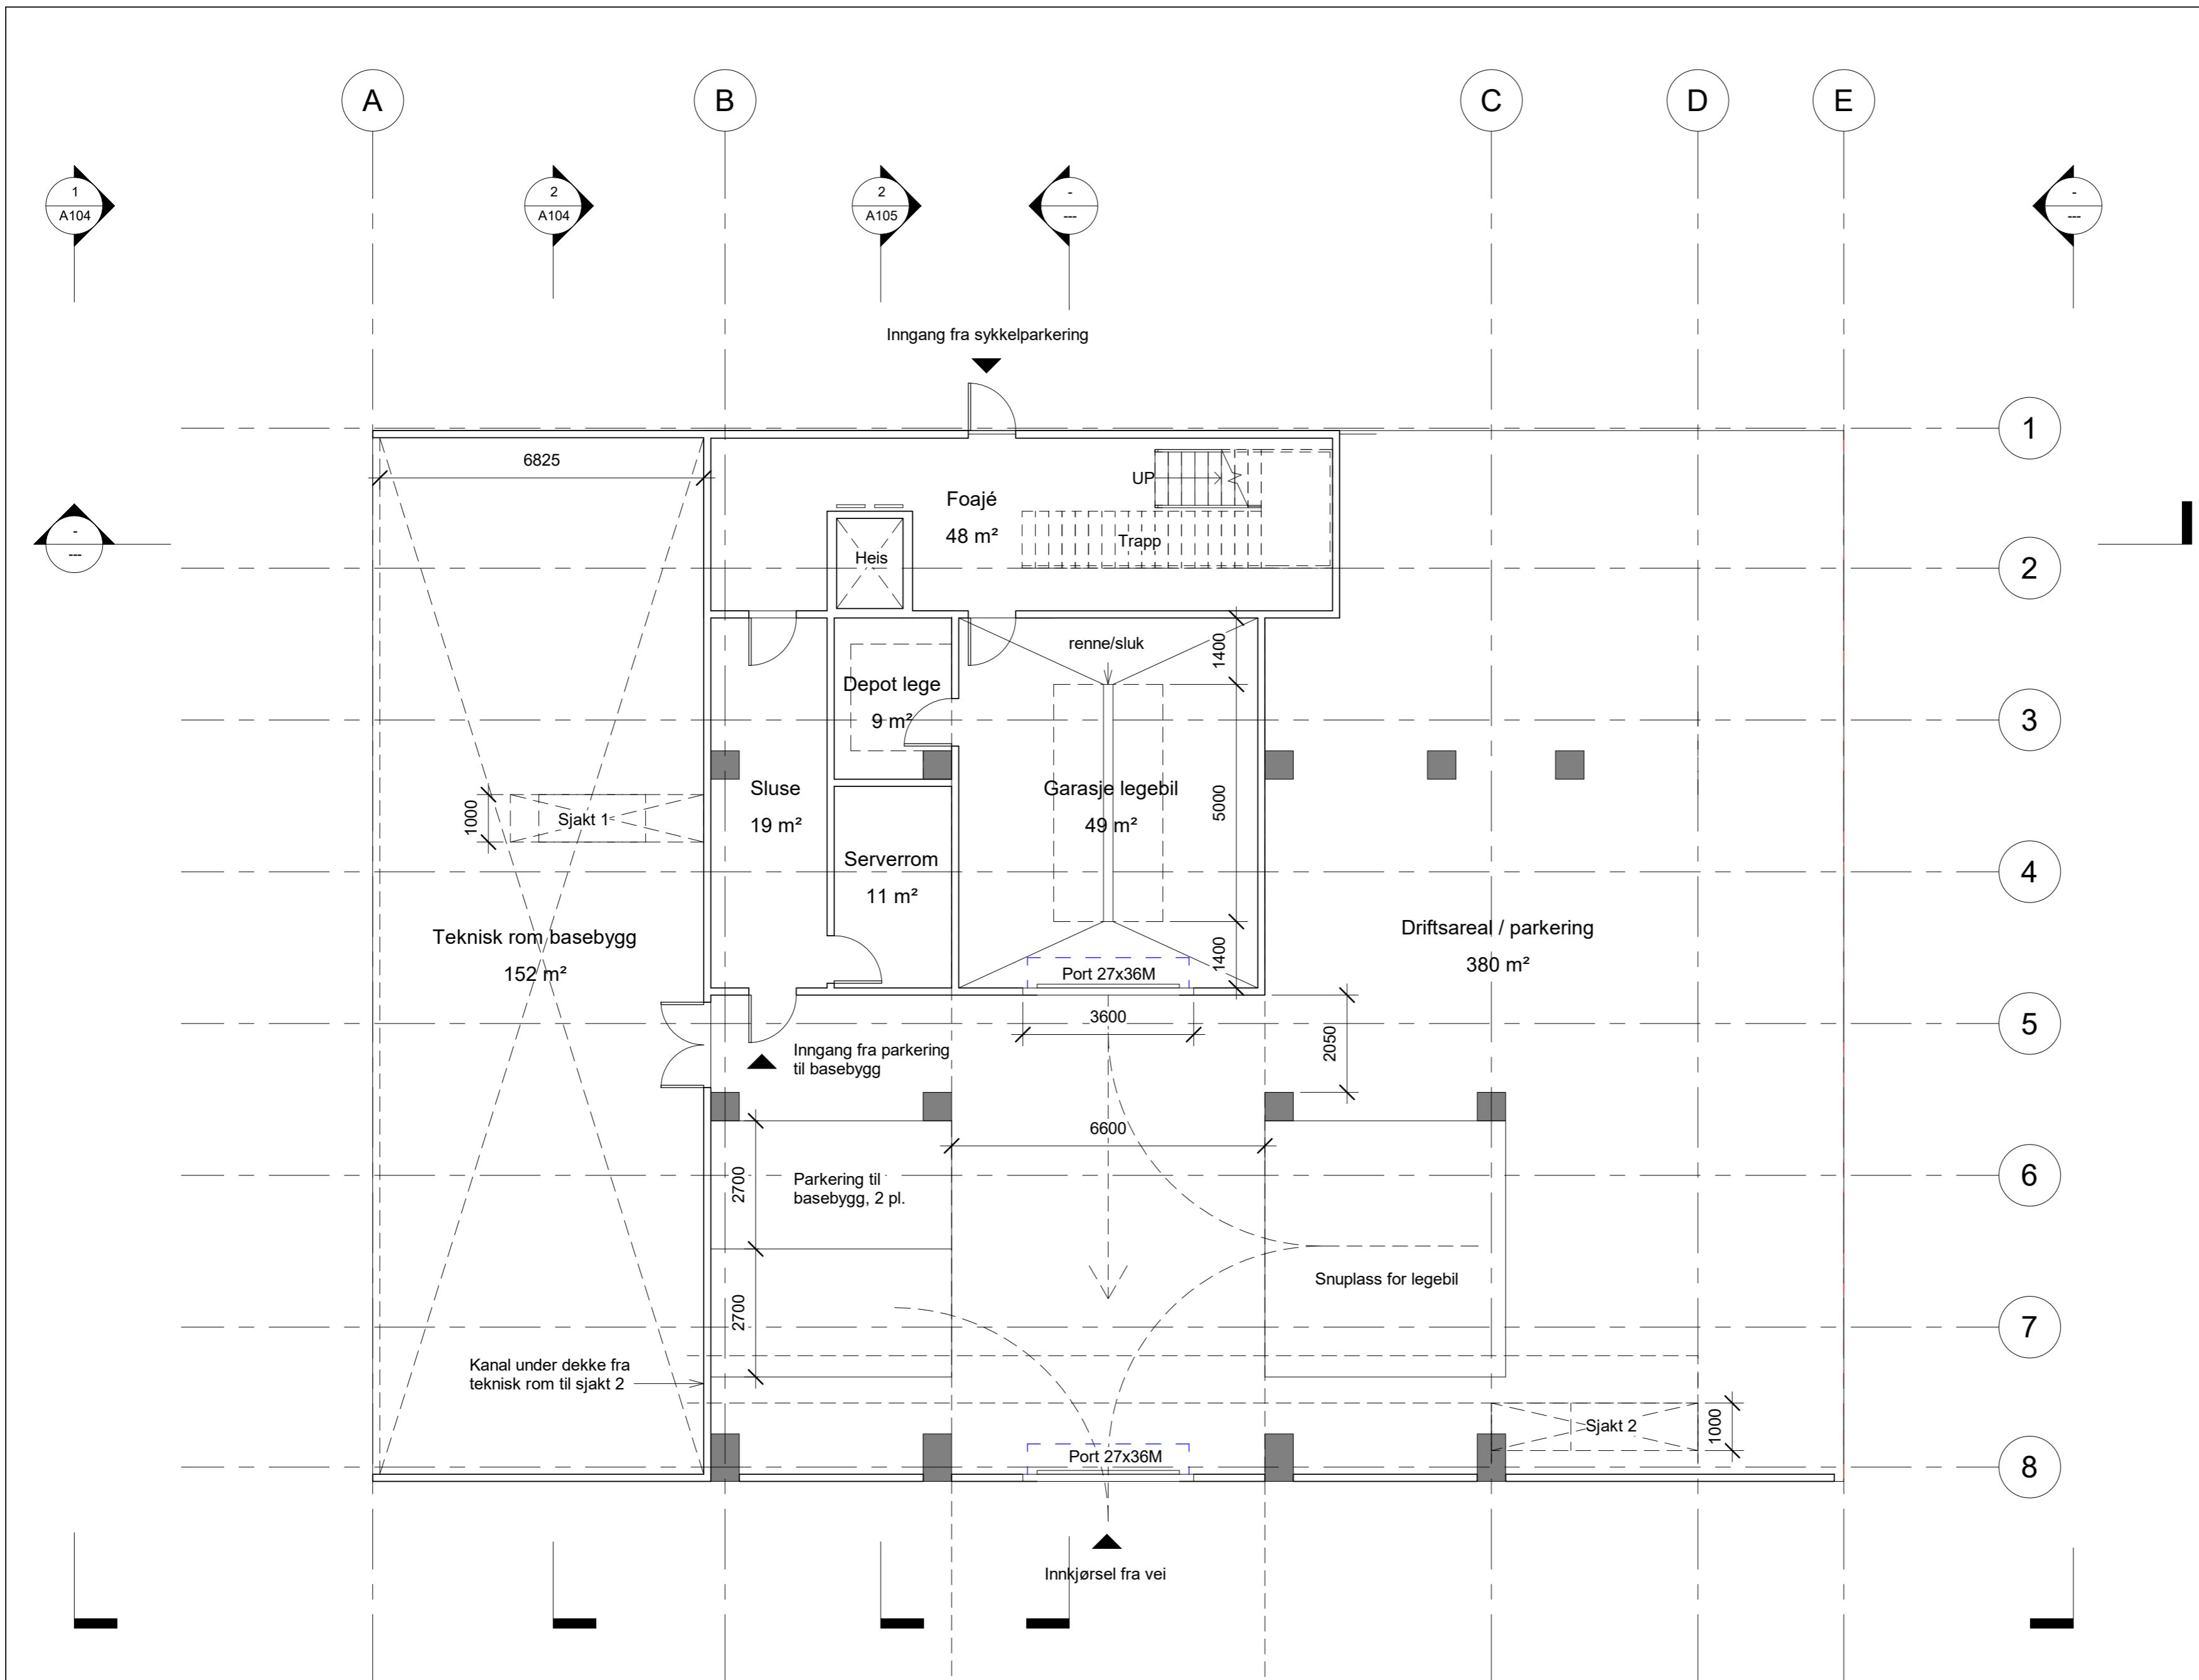

1 Plan 01 rotert
1 : 100