

Consultant
Address
Address
Phone
Fax
e-mail

Consultant
Address
Address
Phone
Fax
e-mail

Consultant
Address
Address
Phone
Fax
e-mail

Consultant
Address
Address
Phone
Fax
e-mail

No.	Description	Date
1	Utvivelse av bygg med gangbro, heis og sjakter	21-2-2018
2	Revidering av tegninger iht. brukerinnspill og brannkonsept	18-4-2018
3	Ny planløsning med sentral trapp	23-5-2018
4	Justert planløsning	24-5-2018

Stavanger Sykehus


Helikopter Hangar

Plan 02

Project number	0001
Date	19.02.2018
Drawn by	RB
Checked by	FW

A101

Scale	1 : 100
-------	---------

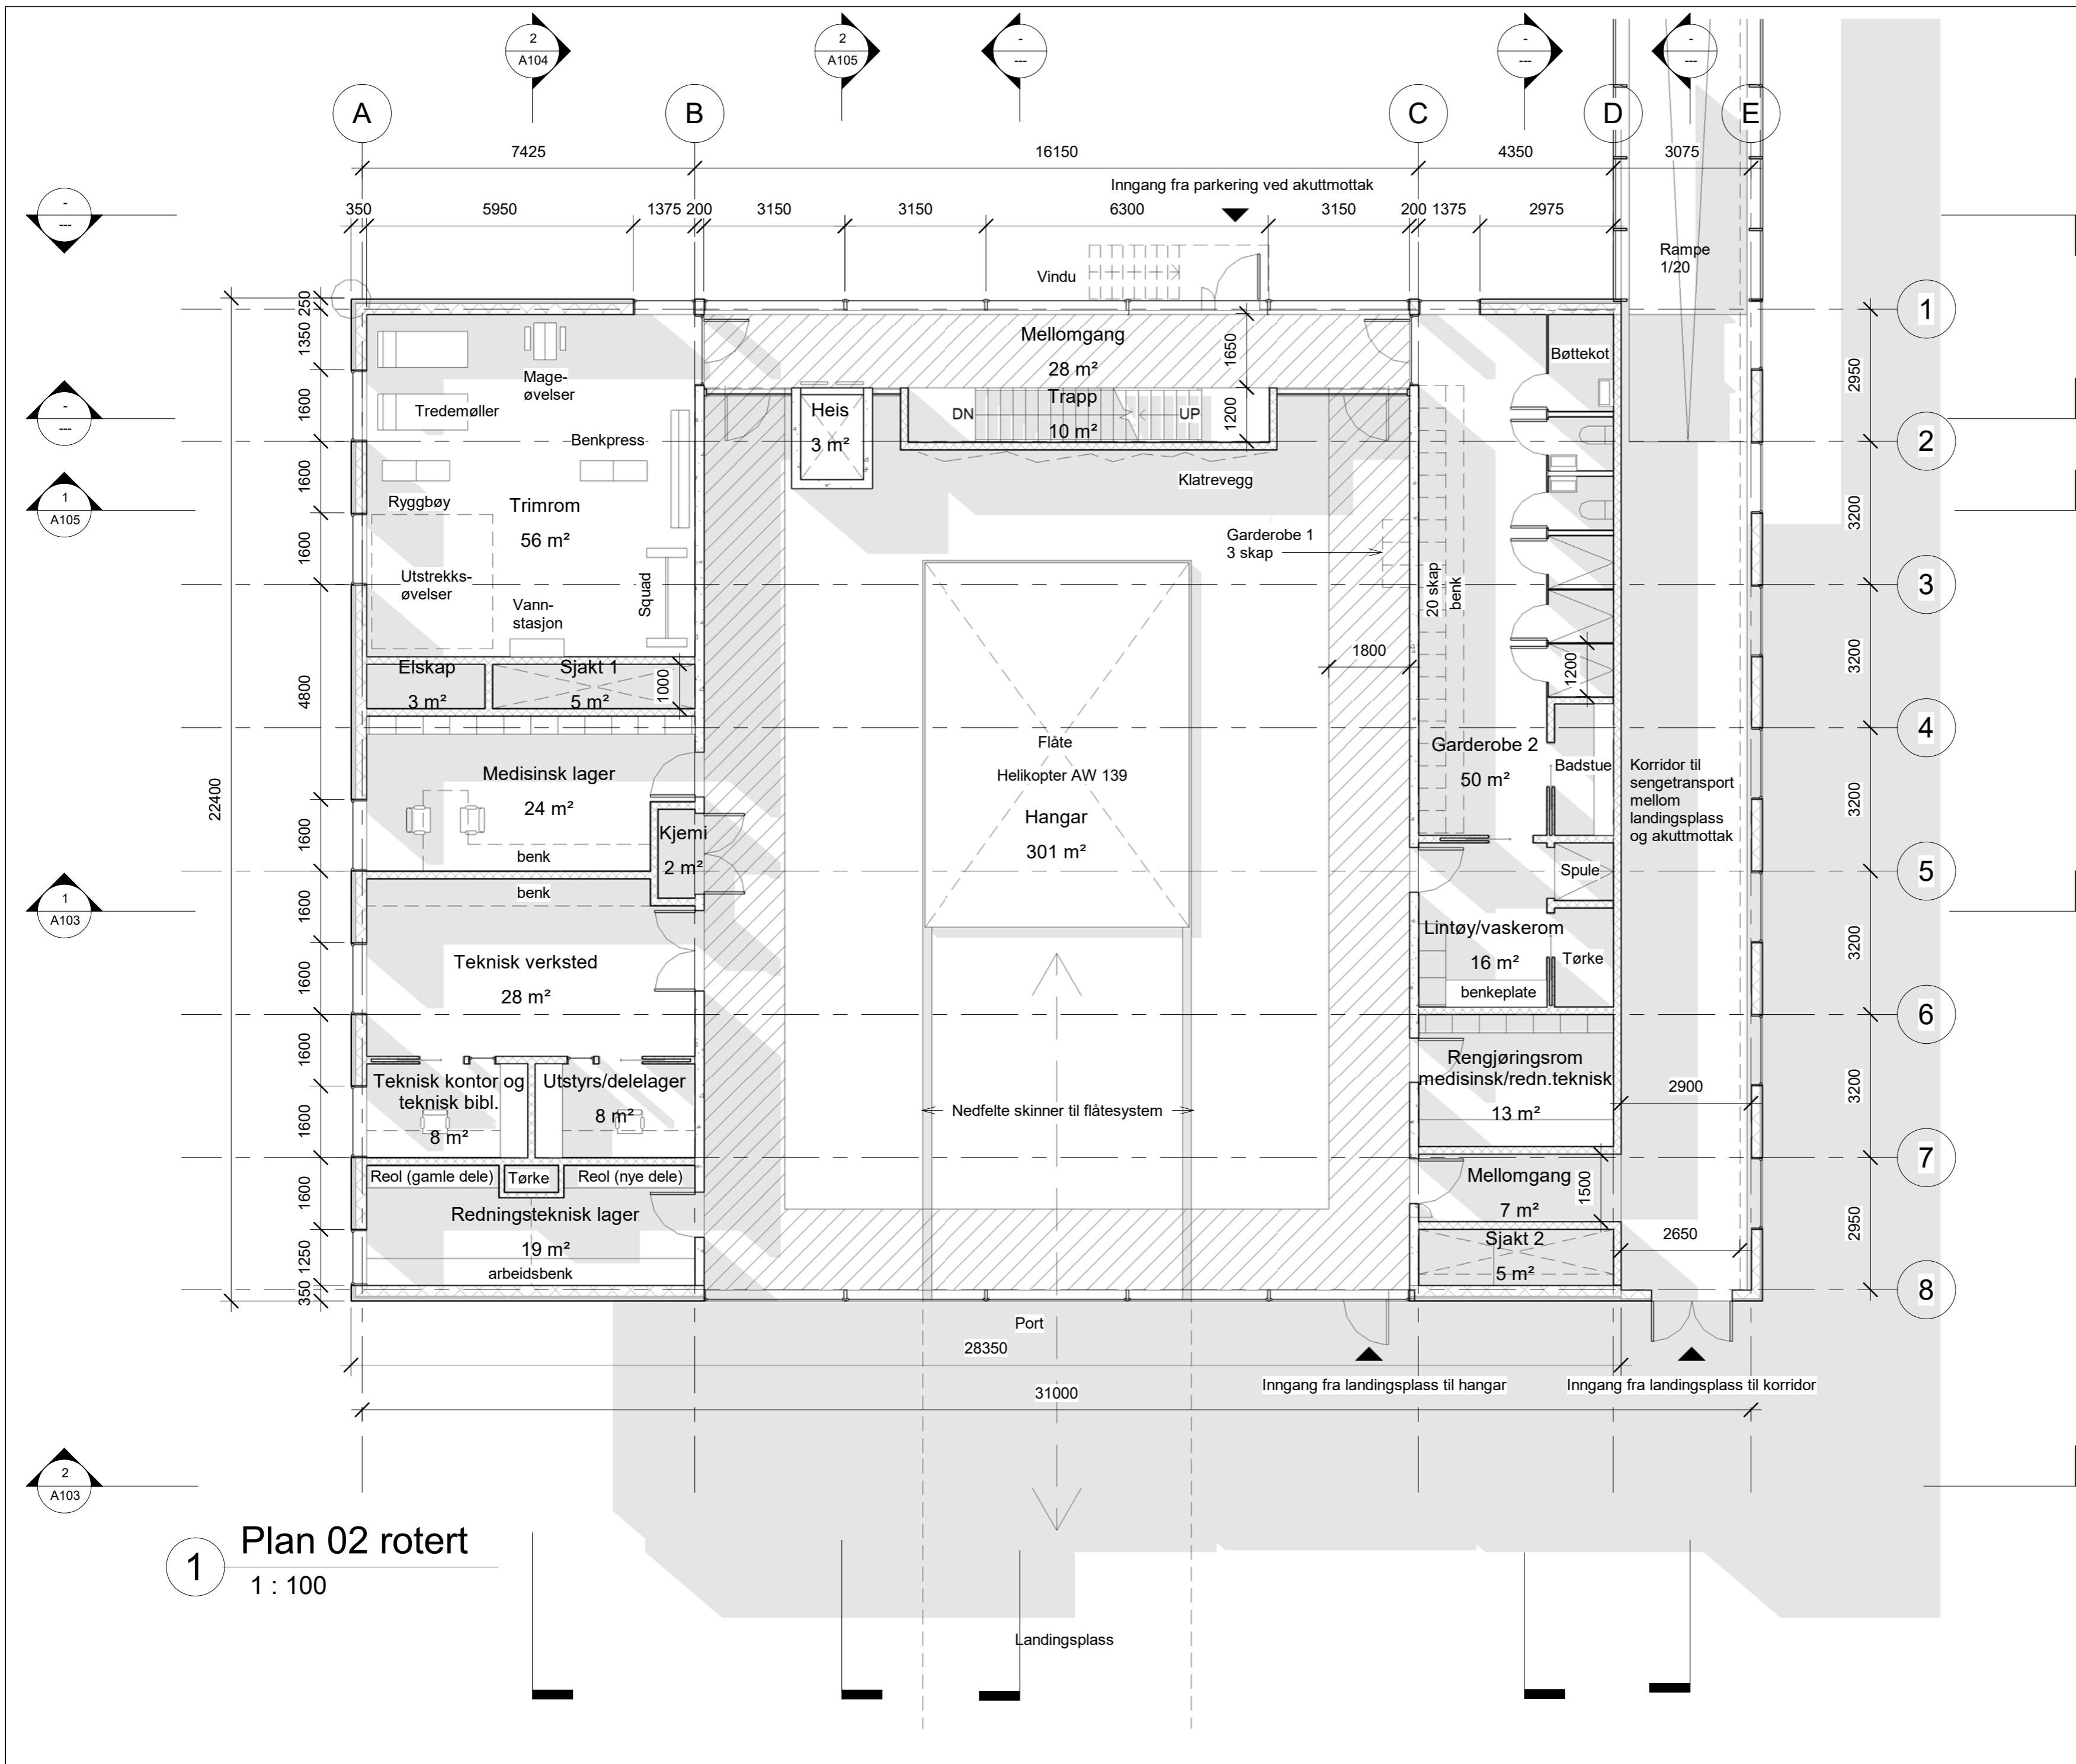

1 Plan 02 rotert
1 : 100